



Översiktsplan: Friluftsled Billnäs - Prästgården (1,9km)  
Yleissuunnitelma: Ulkoilureitti Pinjainen - Pumpputahti (1,9km)

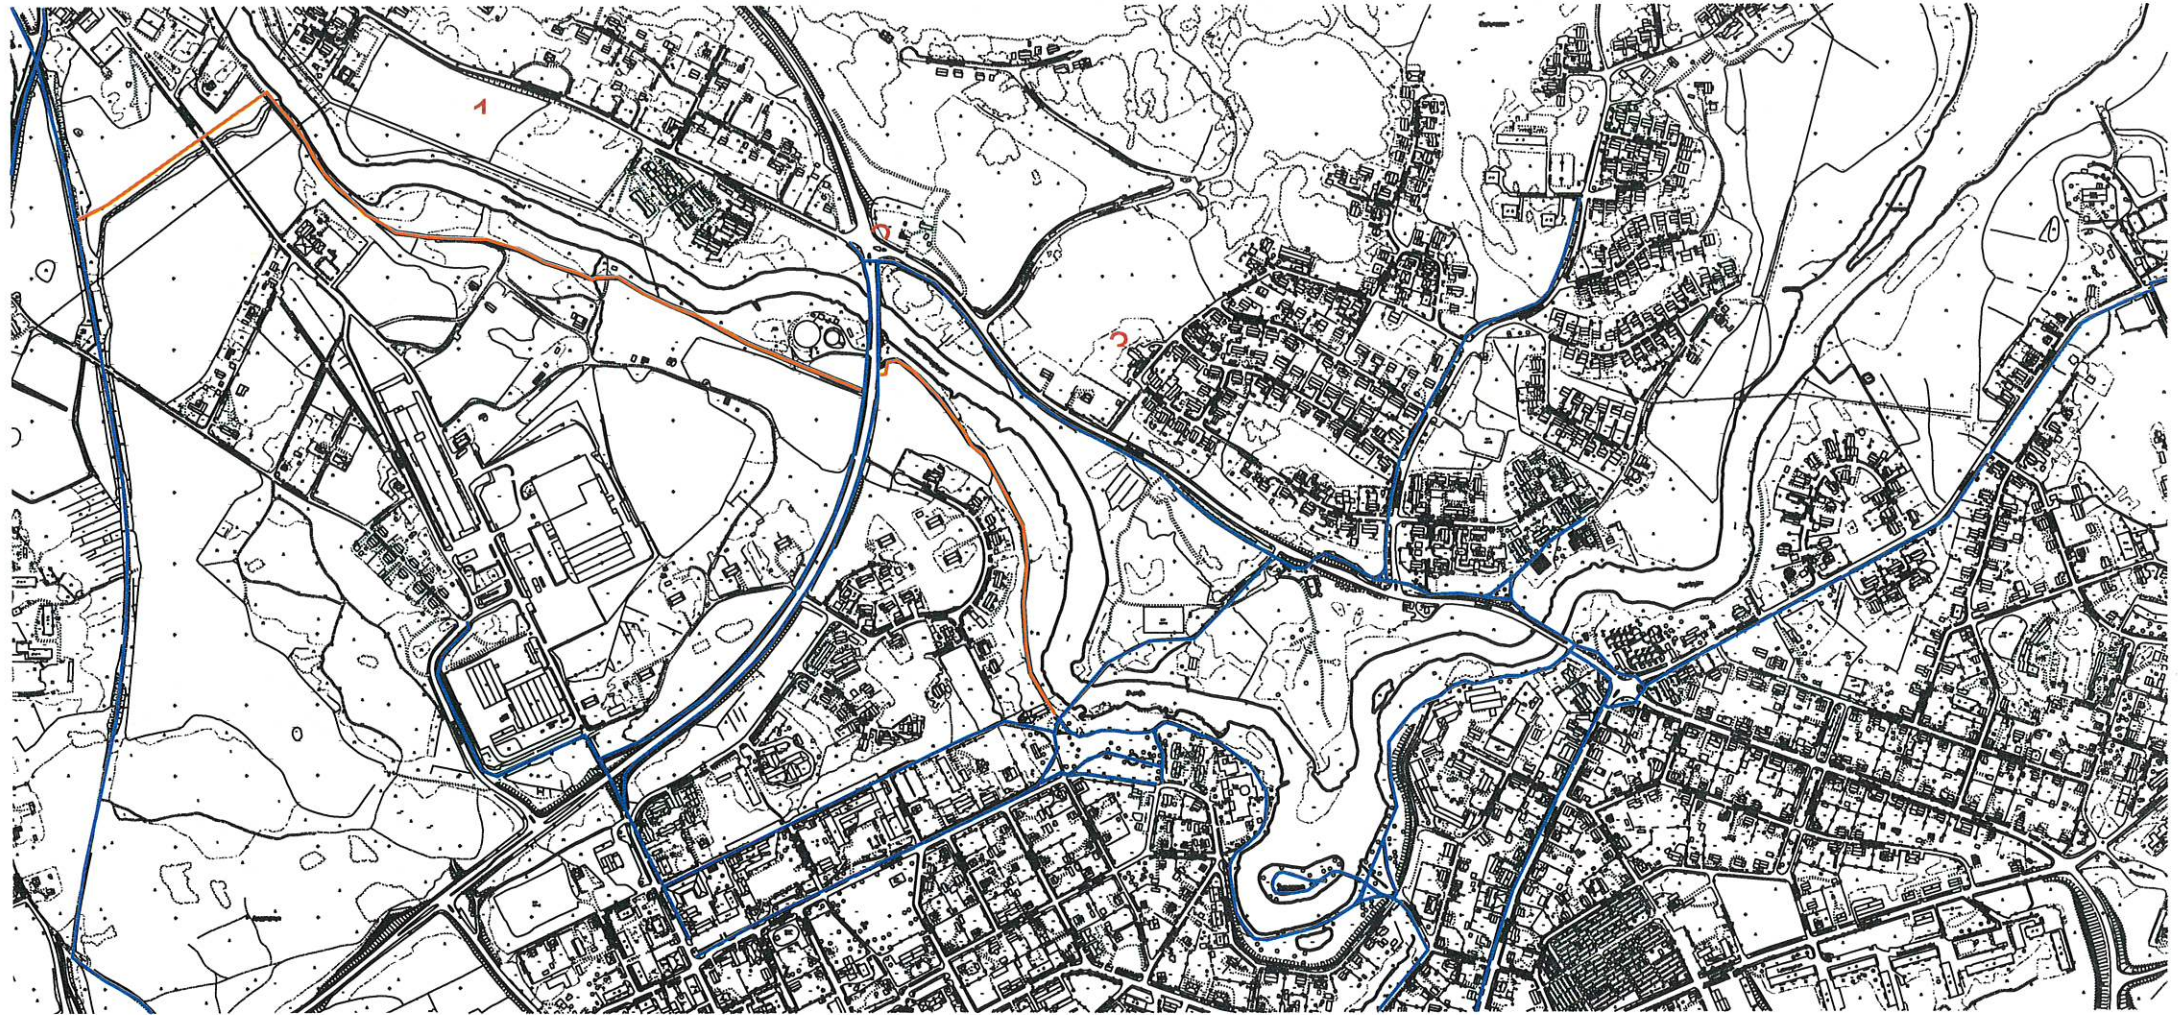

Befintlig gångbanor/led  
Olemassa oleva kävelyreitti





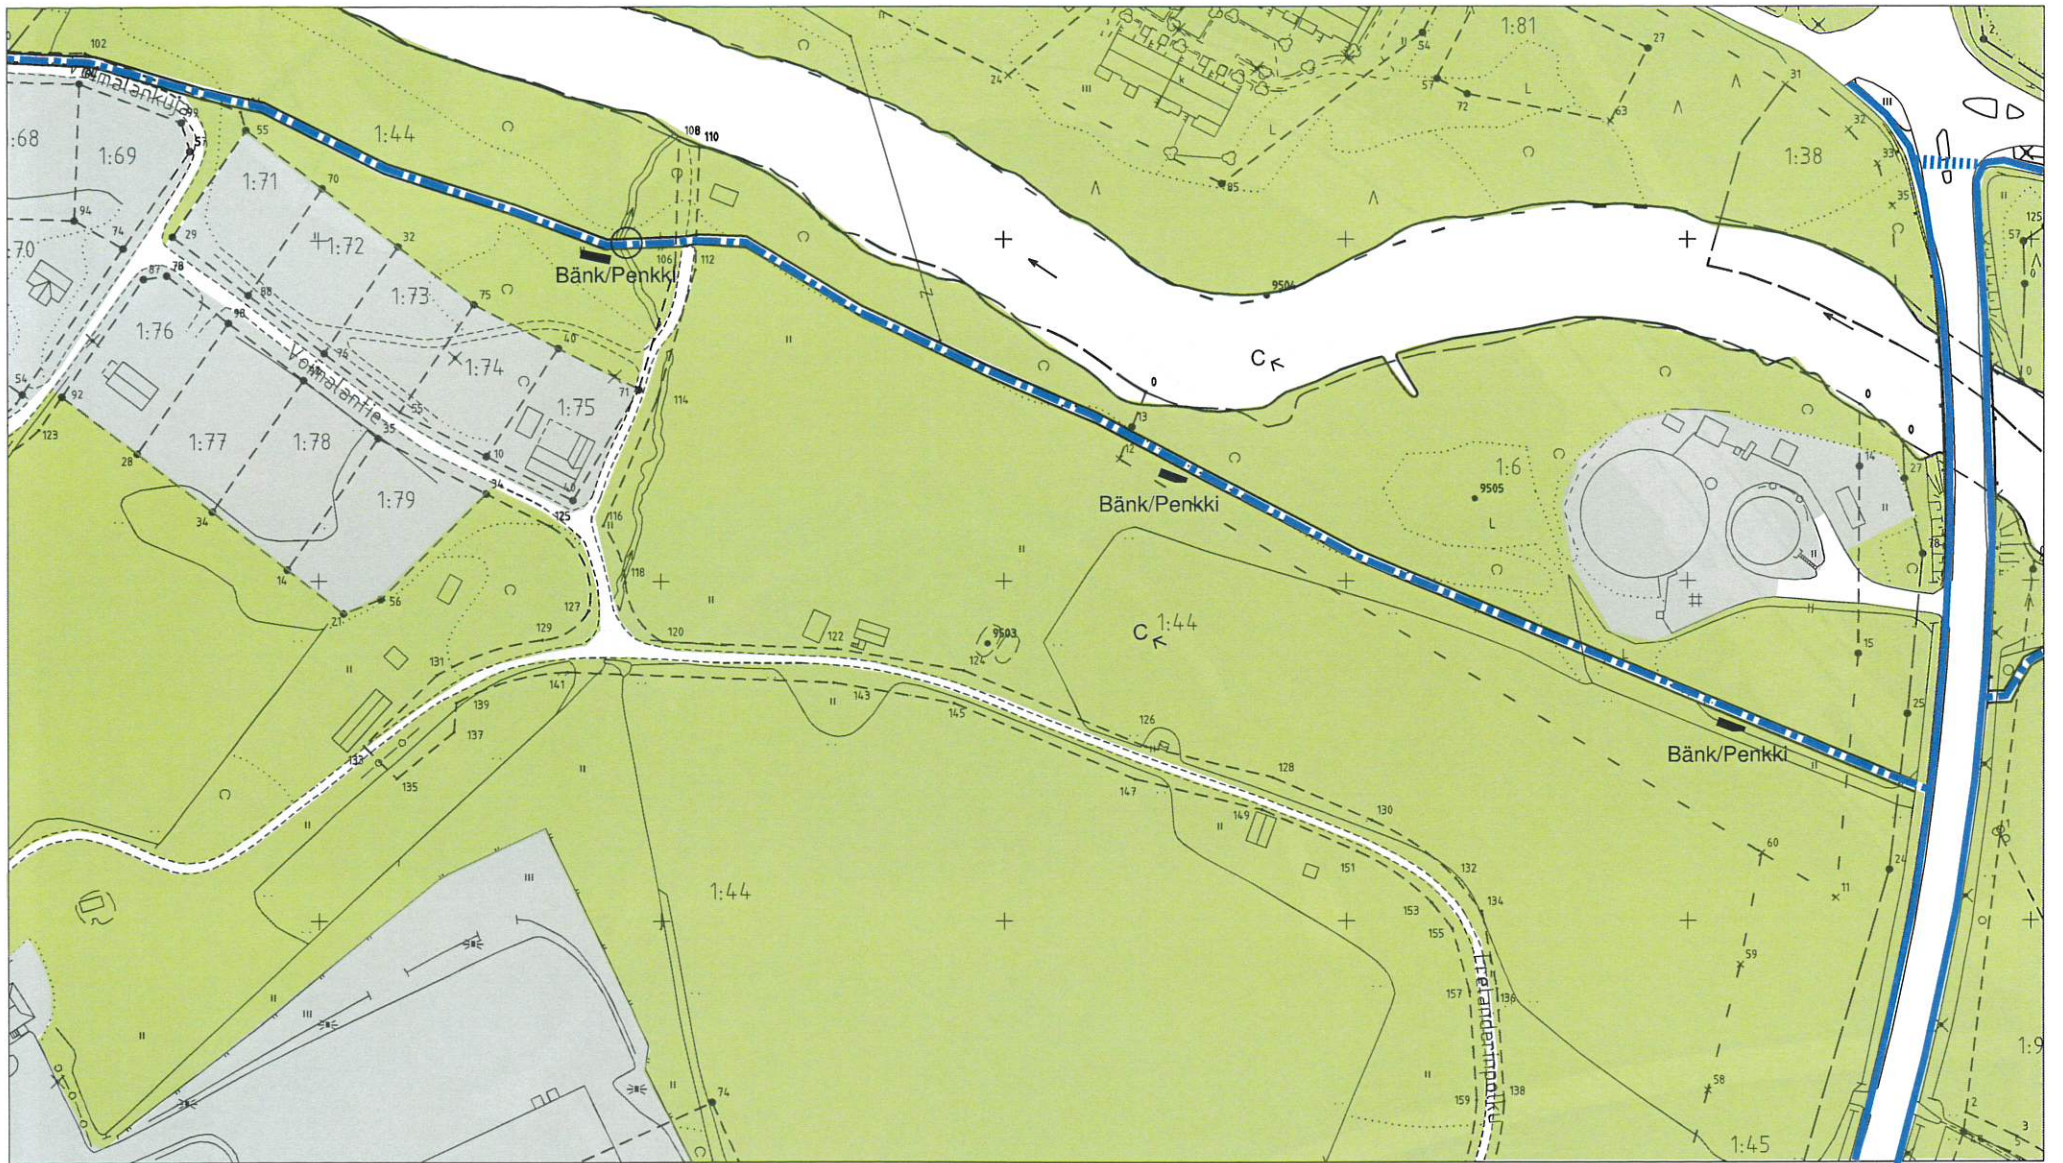



— Befintlig Lättrafikled/trottoar  
 Olemassa oleva kävelyreitti

— — — Nya Friluftsleden 640m  
 Uusi Ulkoilureitti 640m

Skala: 1:1500  
 Mittakaava: