Slottsruiner
Linnanrauniot

1: 2000/1: 100

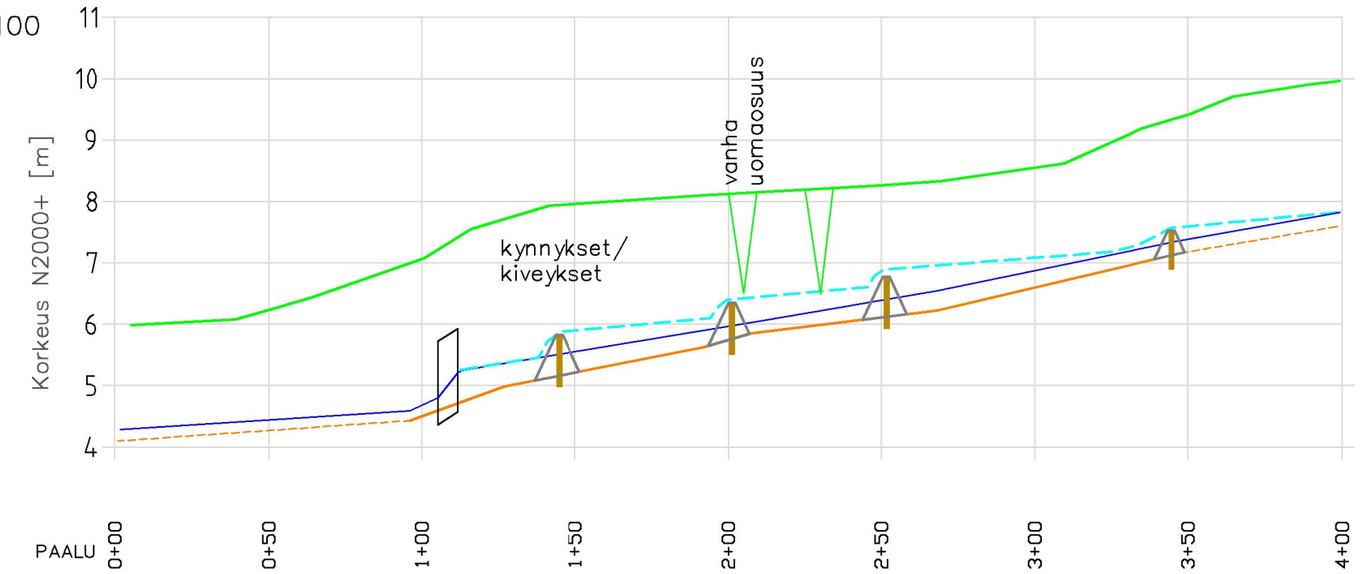

i=0,009
MHQ 0,7 m³/s
v =1,2...1,3 m/s

1:100 Periaatepiirustus, sortuneen luiskan korjaus/eroosiosuojaus kiviverhouksella

2+68

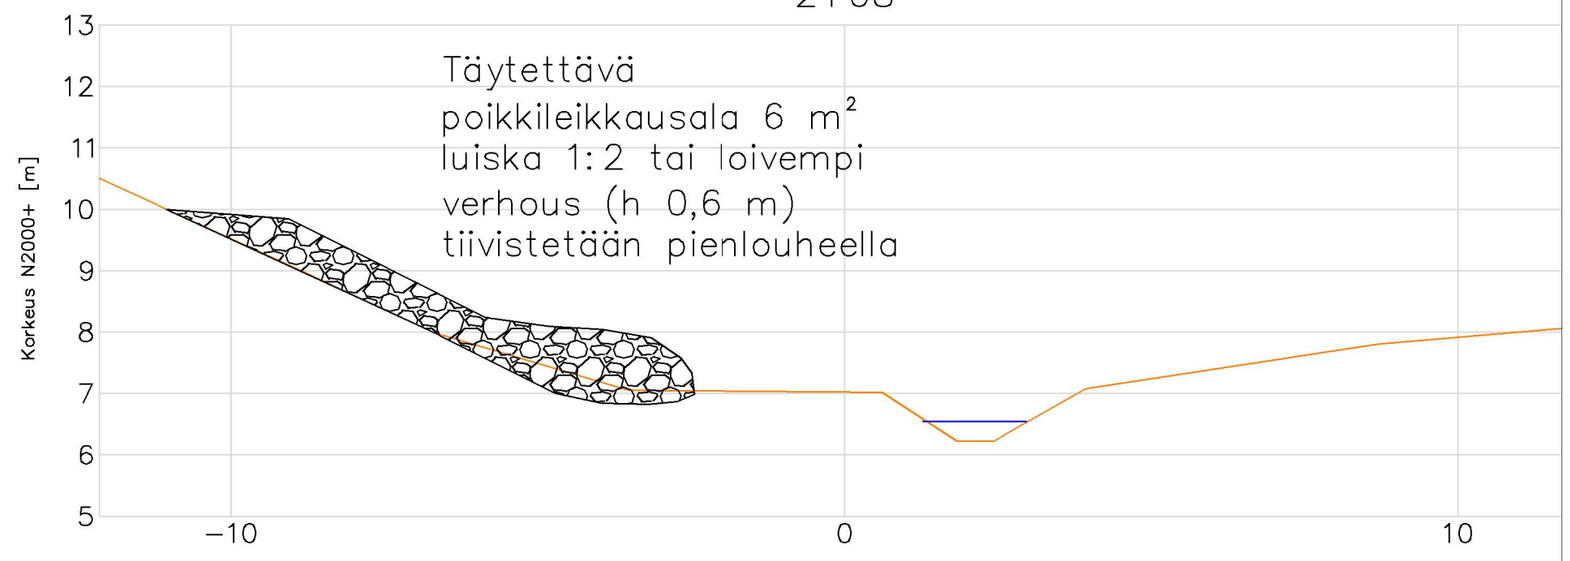

0+00

1+00

olemassa olevan kiveyksen huuhtominen soralla/pienmurskeella

luiskasortumien korjaus kiviverhouksella

2+00

kynnyksiä aliveden nostamiseksi

vanha uomaosuus tulvauomaksi

3+00

4+00

liejusavi
−> virtausnopeus tulisi saada alle 0,3 m/s

Tunn.	Lukum.	Muutos	Nimim.	Päiväys

Rakennuskohteen nimi ja osoite

Raaseporinjoen valuma-alue
ravinnekuormituksen vähentämisen toimenpidesuunnitelma
Raasepori

Piirustuksen sisältö
Suunnitelmakartta
Grabbackan osavaluma-alue
alaosan eroosiosuojaukset
korkeudet N2000 -korkeusjärjestelmässä

Mittakaava 1:3000

RAMBØLL
Ramboll Finland Oy
Kiviharjuntien 11
90220 OULU
puh. 020 755 611
www.ramboll.fi

Suunn.ala	Työnro	Tiedosto
YMP, VES	1510047537	
Piirustusnro		Muutos
Liite 3.3		
hyv.	tarkastaja	suunnittelija	pvm
Minttu Peuraniemi, Raaseporin ympäristötoimi	P. S-P	V. Kupiainen	7.10.2019