

RASEBORG, RAASEPORI


SKOGSMARK

DETALJPLAN, ASEMAKAAVA

ALLMÄN PLAN FÖR VATTENFÖRSÖRJNING,

VESIHUOLLON YLEISSUUNNITELMA

30.9.2015

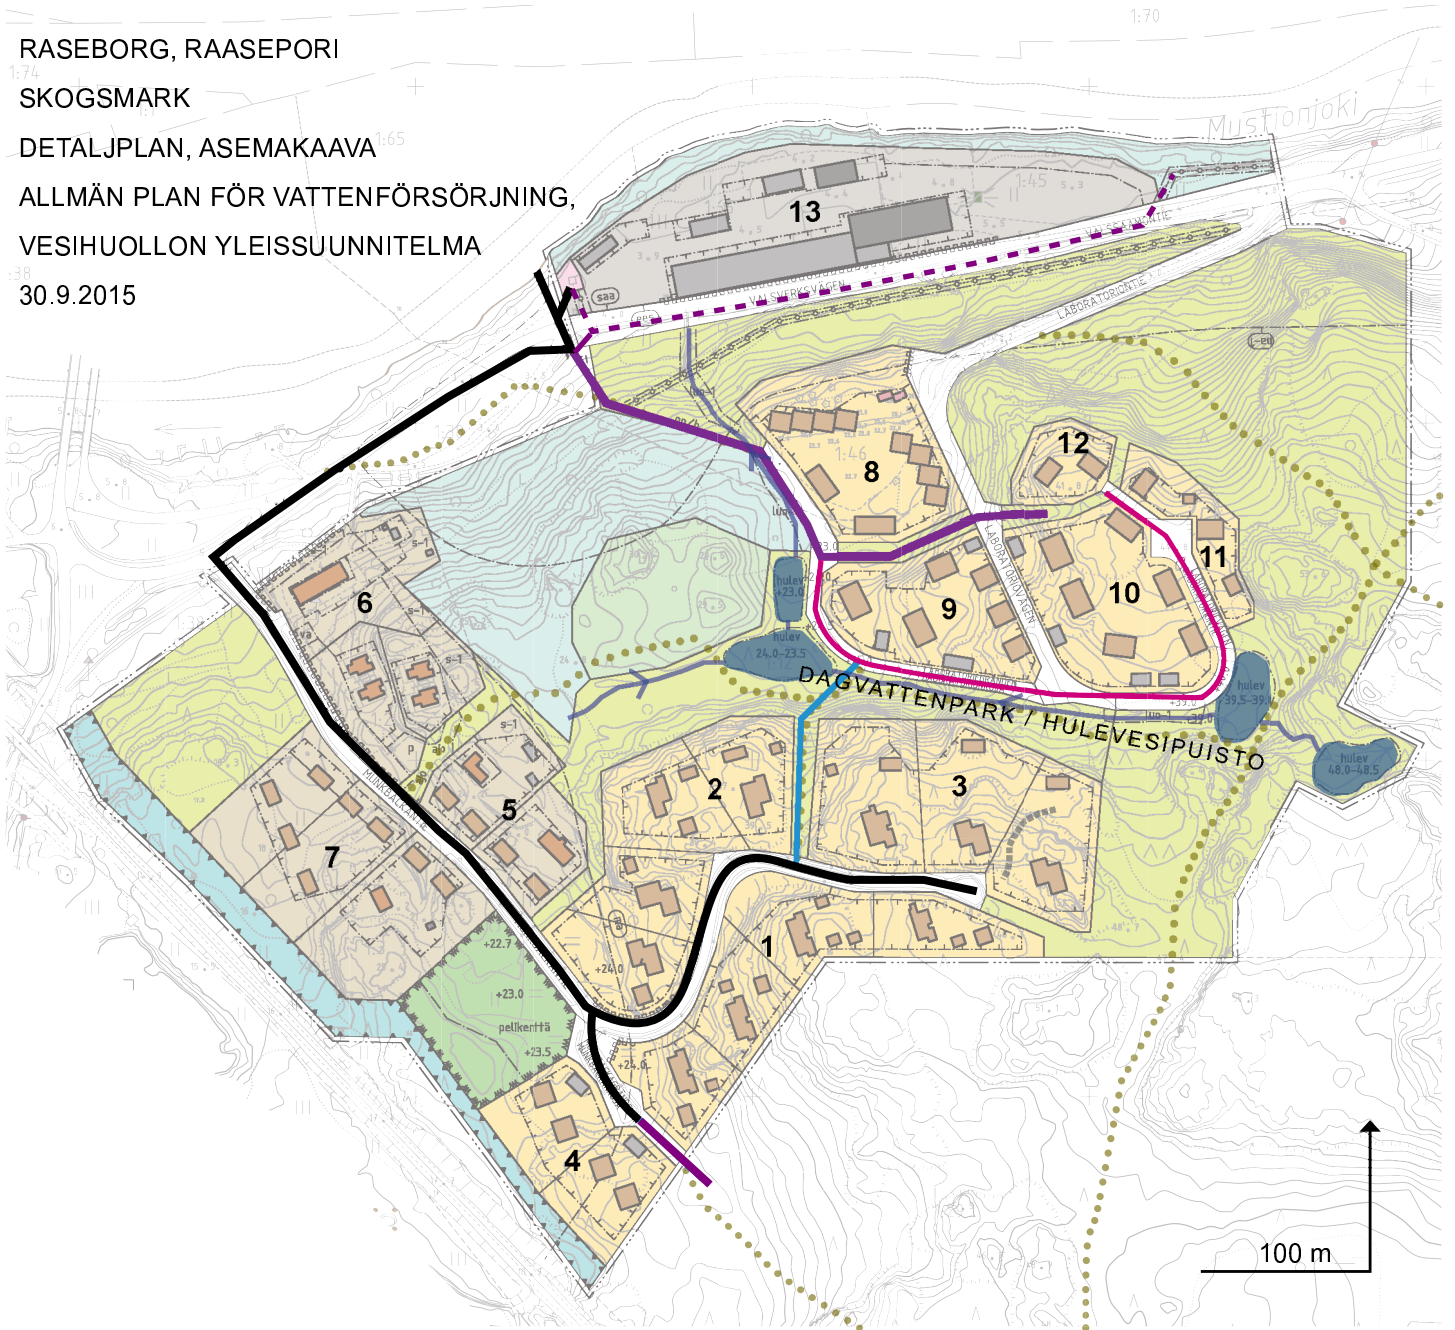

- | | | |
|--|--|--|
| byggd vatten-, avloppsvatten- och dagvattenledning | | rakennettu vesi-, jätevesi- ja hulevesijohto |
| ny vatten-, avloppsvatten- och dagvattenledning | | uusi vesi-, jätevesi- ja hulevesijohto |
| ny vatten- och avloppsvatten | | uusi vesi- ja jätevesijohto |
| ny vattenledning | | uusi vesijohto |
| befintlig bostadsbyggnad | | olemassa oleva asuinrakennus |
| ny bostadsbyggnad | | uusi asuinrakennus |
| befintlig industribyggnad | | olemassa oleva teollisuusrakennus |
| ny industribyggnad | | uusi teollisuusrakennus |
| dagvattendamm | | hulevesilammikko |
| bäck | | puro |
| stig | | polku |

Från kvarteren 2, 3 och 9-11 avleds dagvatten till en dagvattenpark och till bäckar. /

Kortteleista 2, 3 ja 9-11 hulevedet johdetaan hulevesipuistoon ja puroihin.