

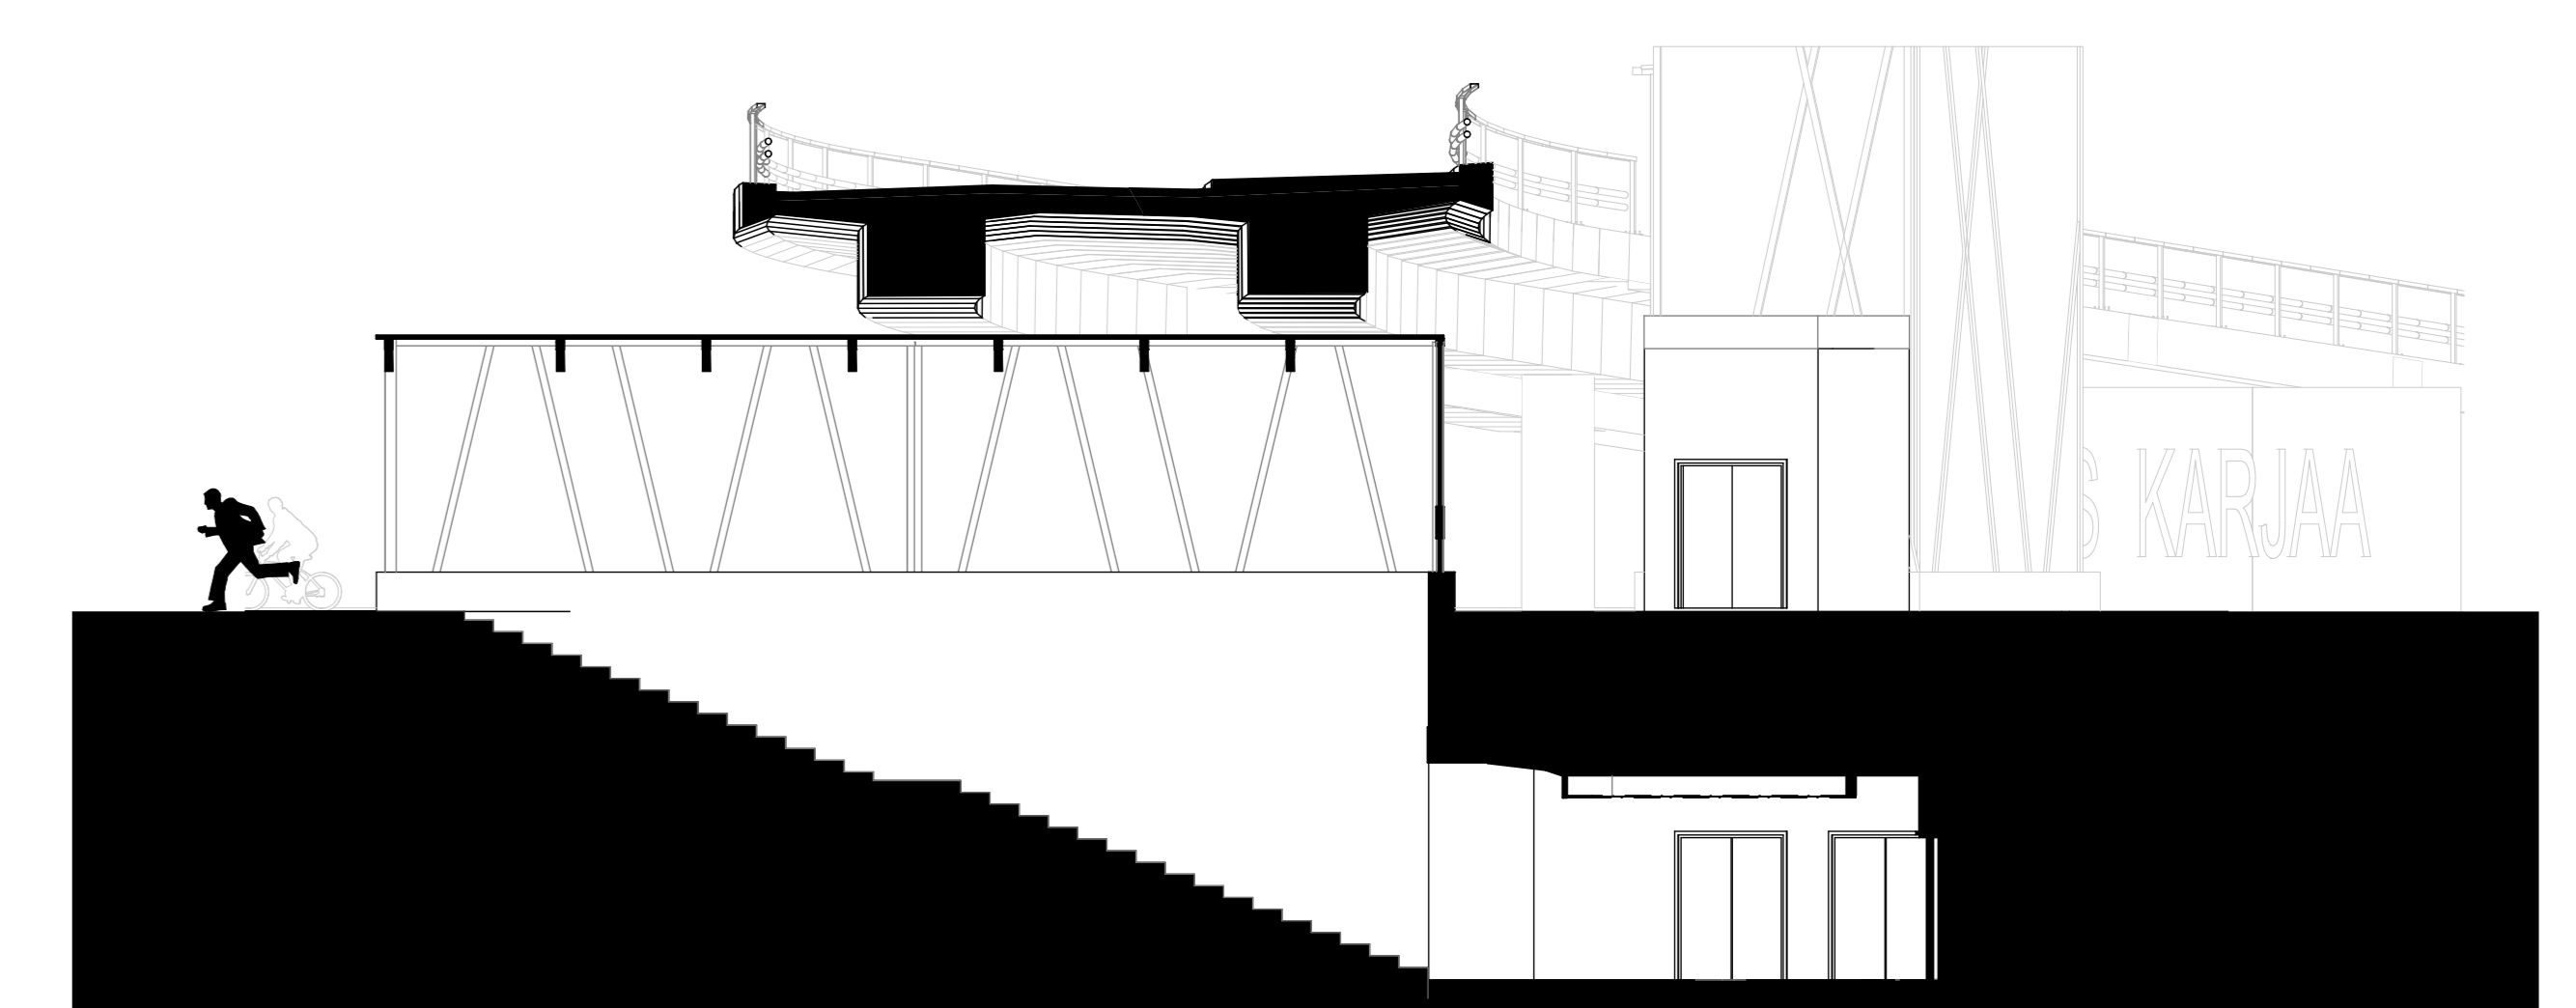
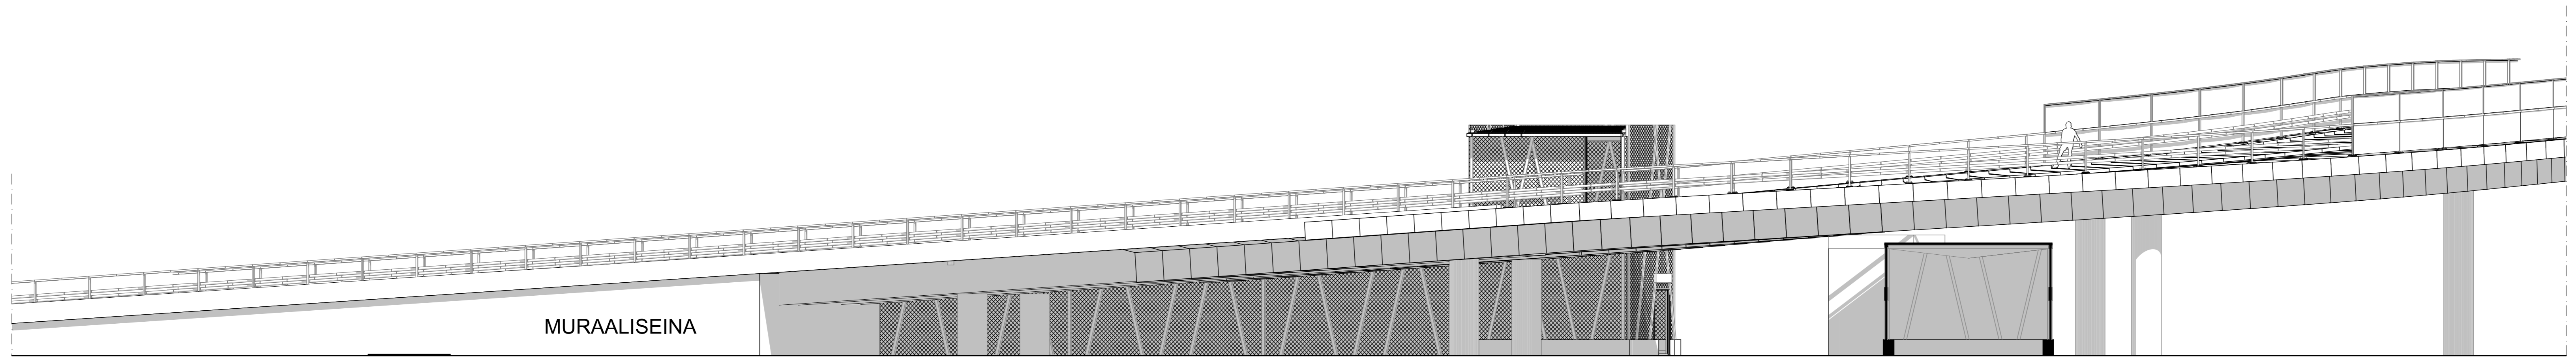
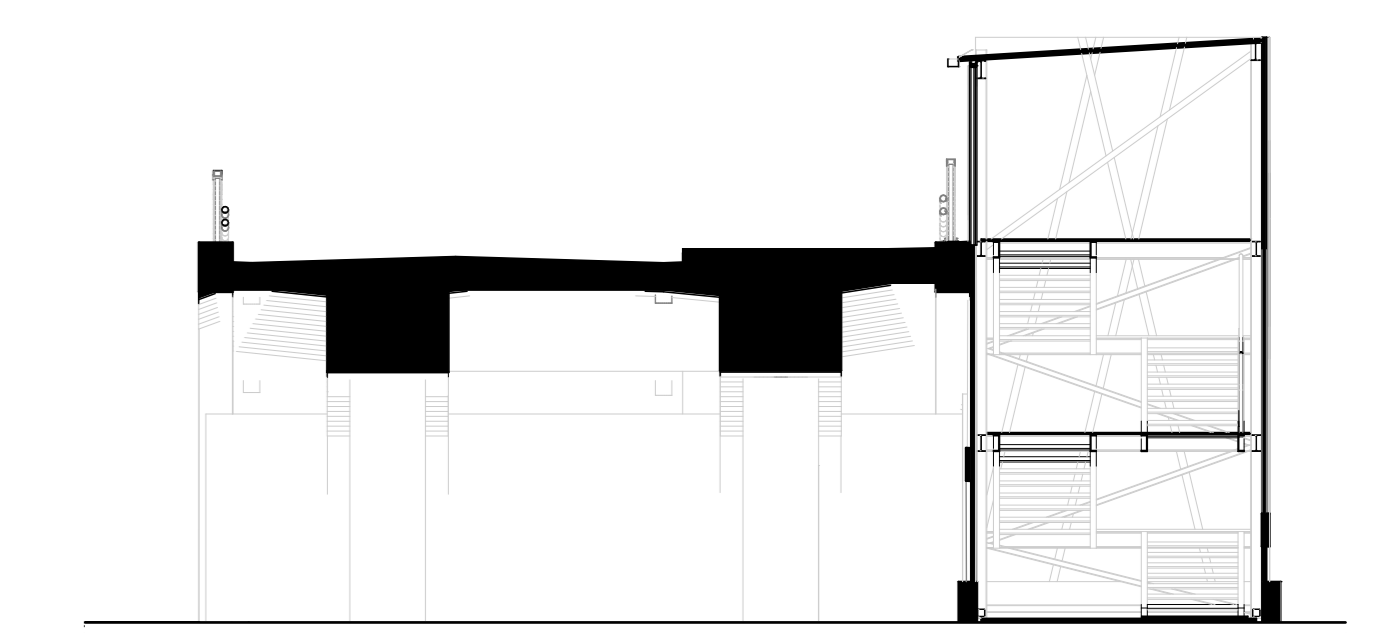


JS-03 Julkisivu 1:100

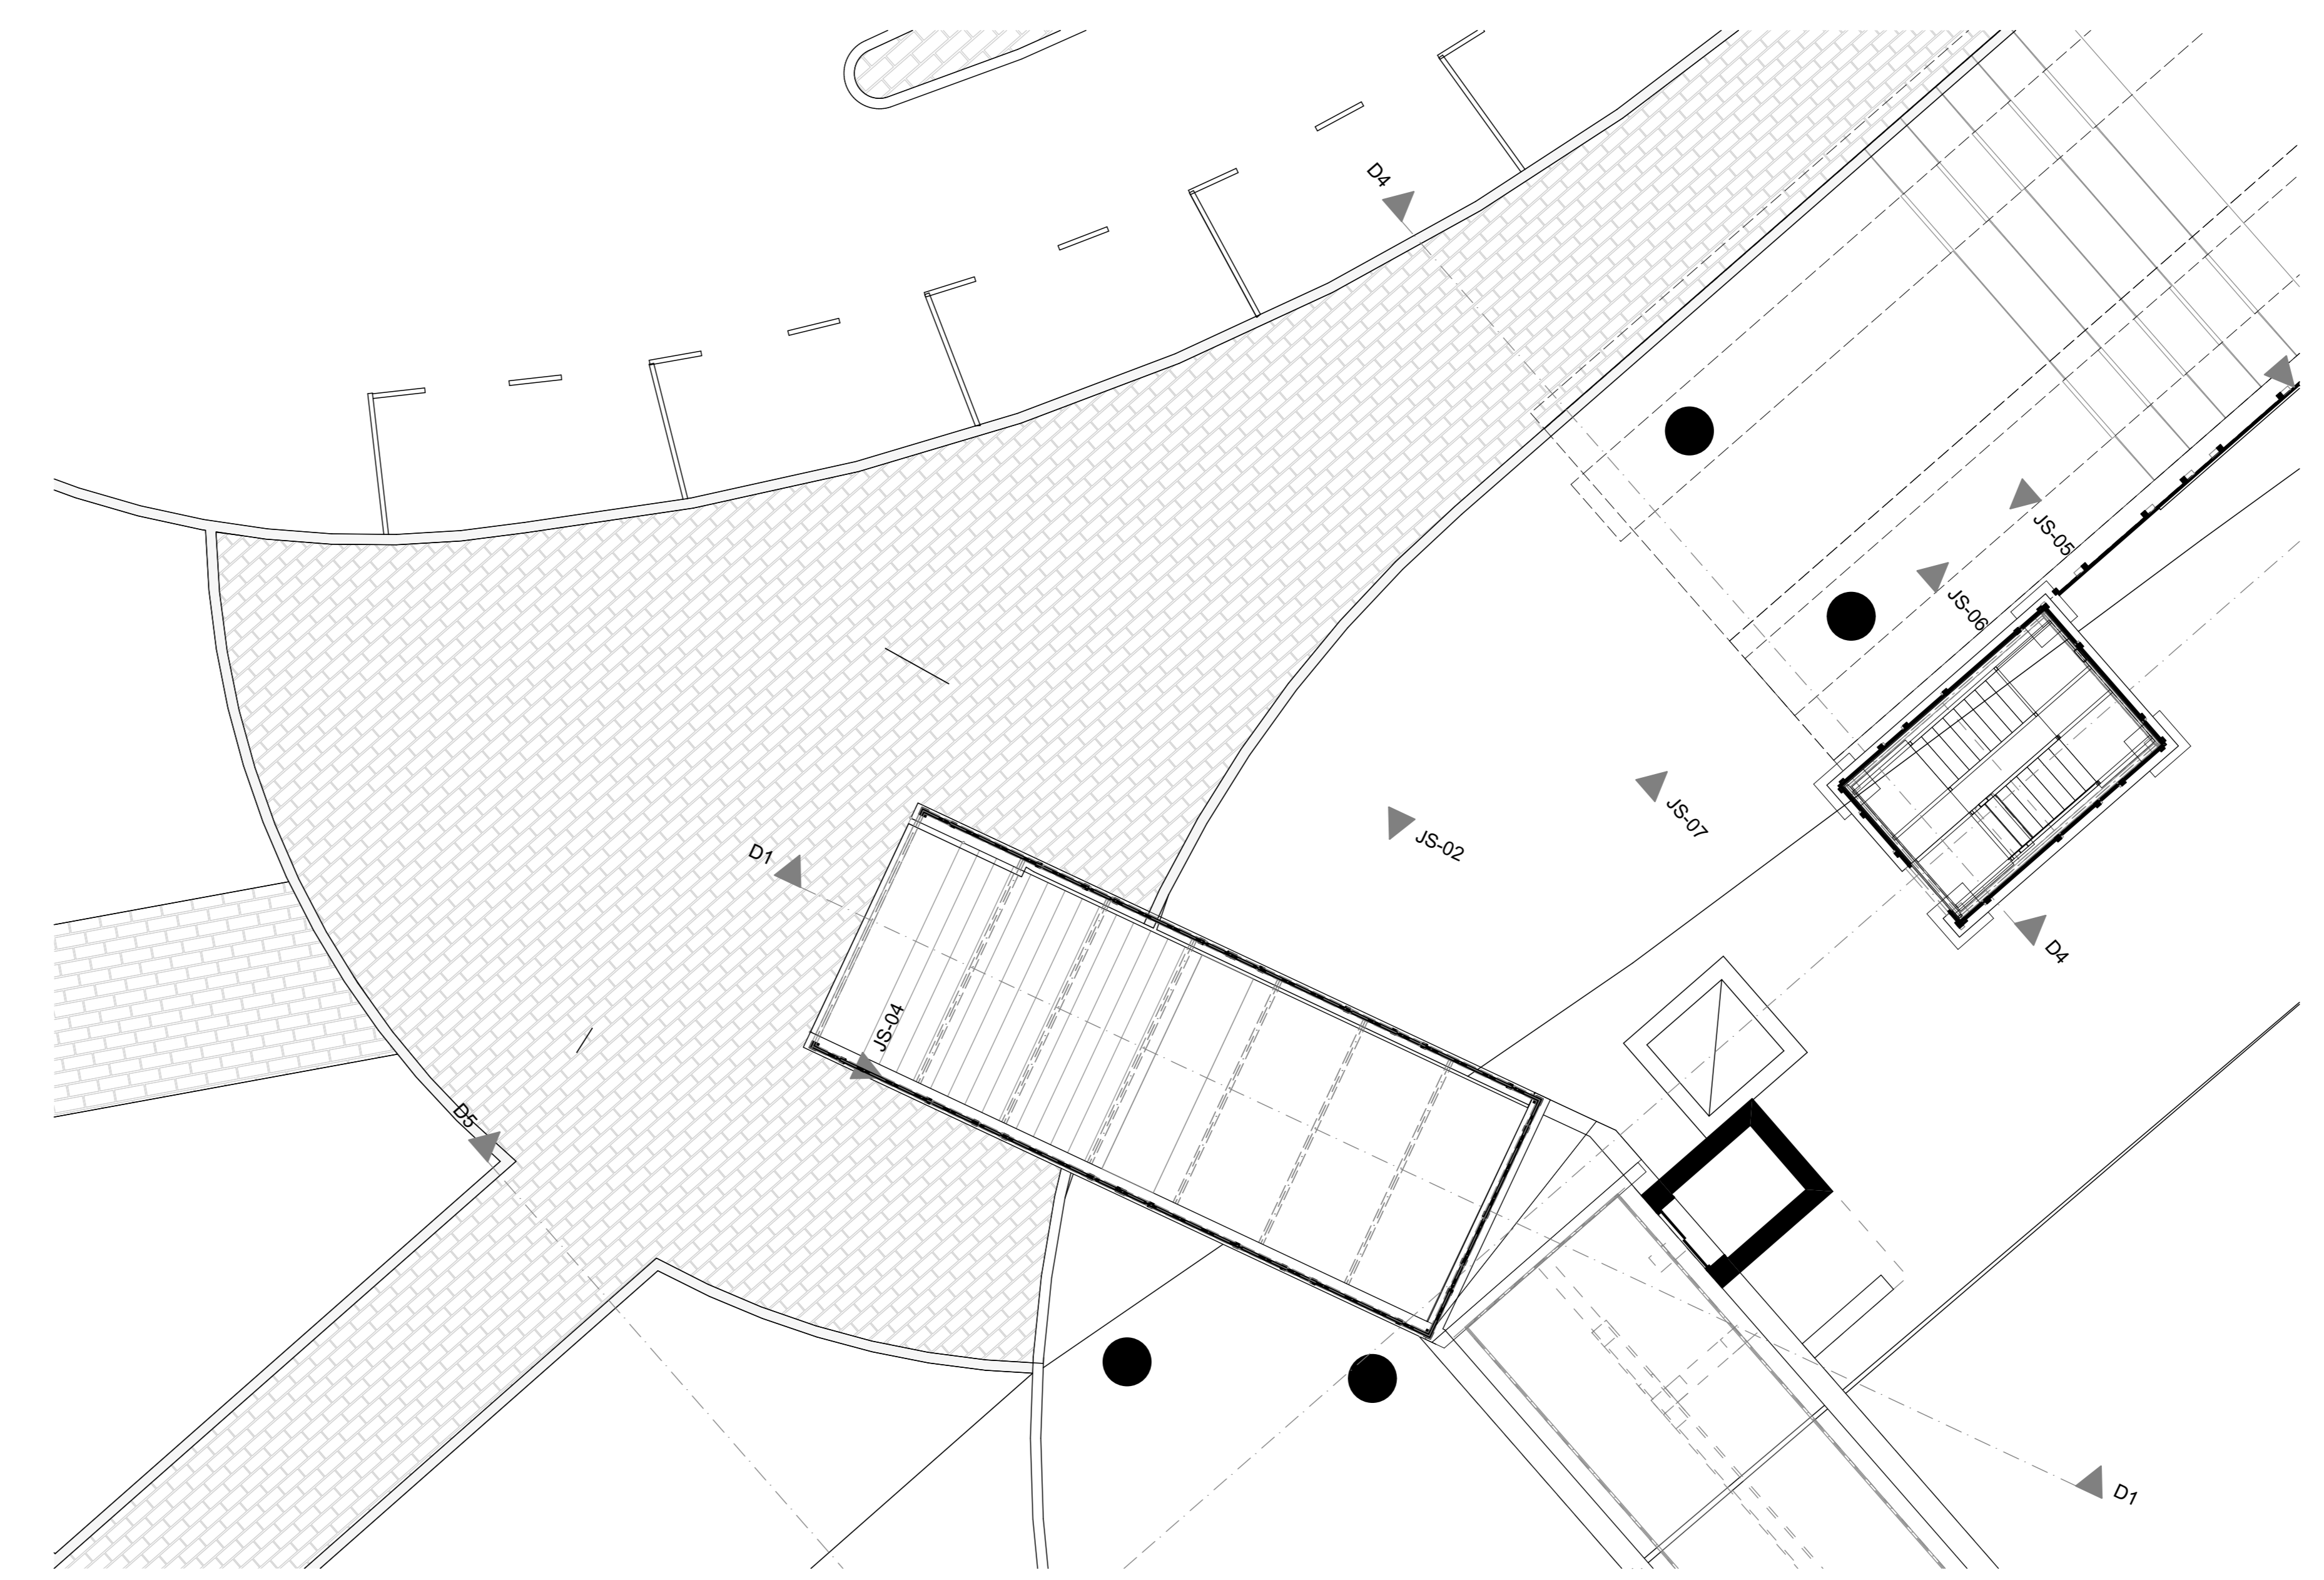

JS-04 Julkisivu 1:100

D1 Leikkaus D-D 1:100

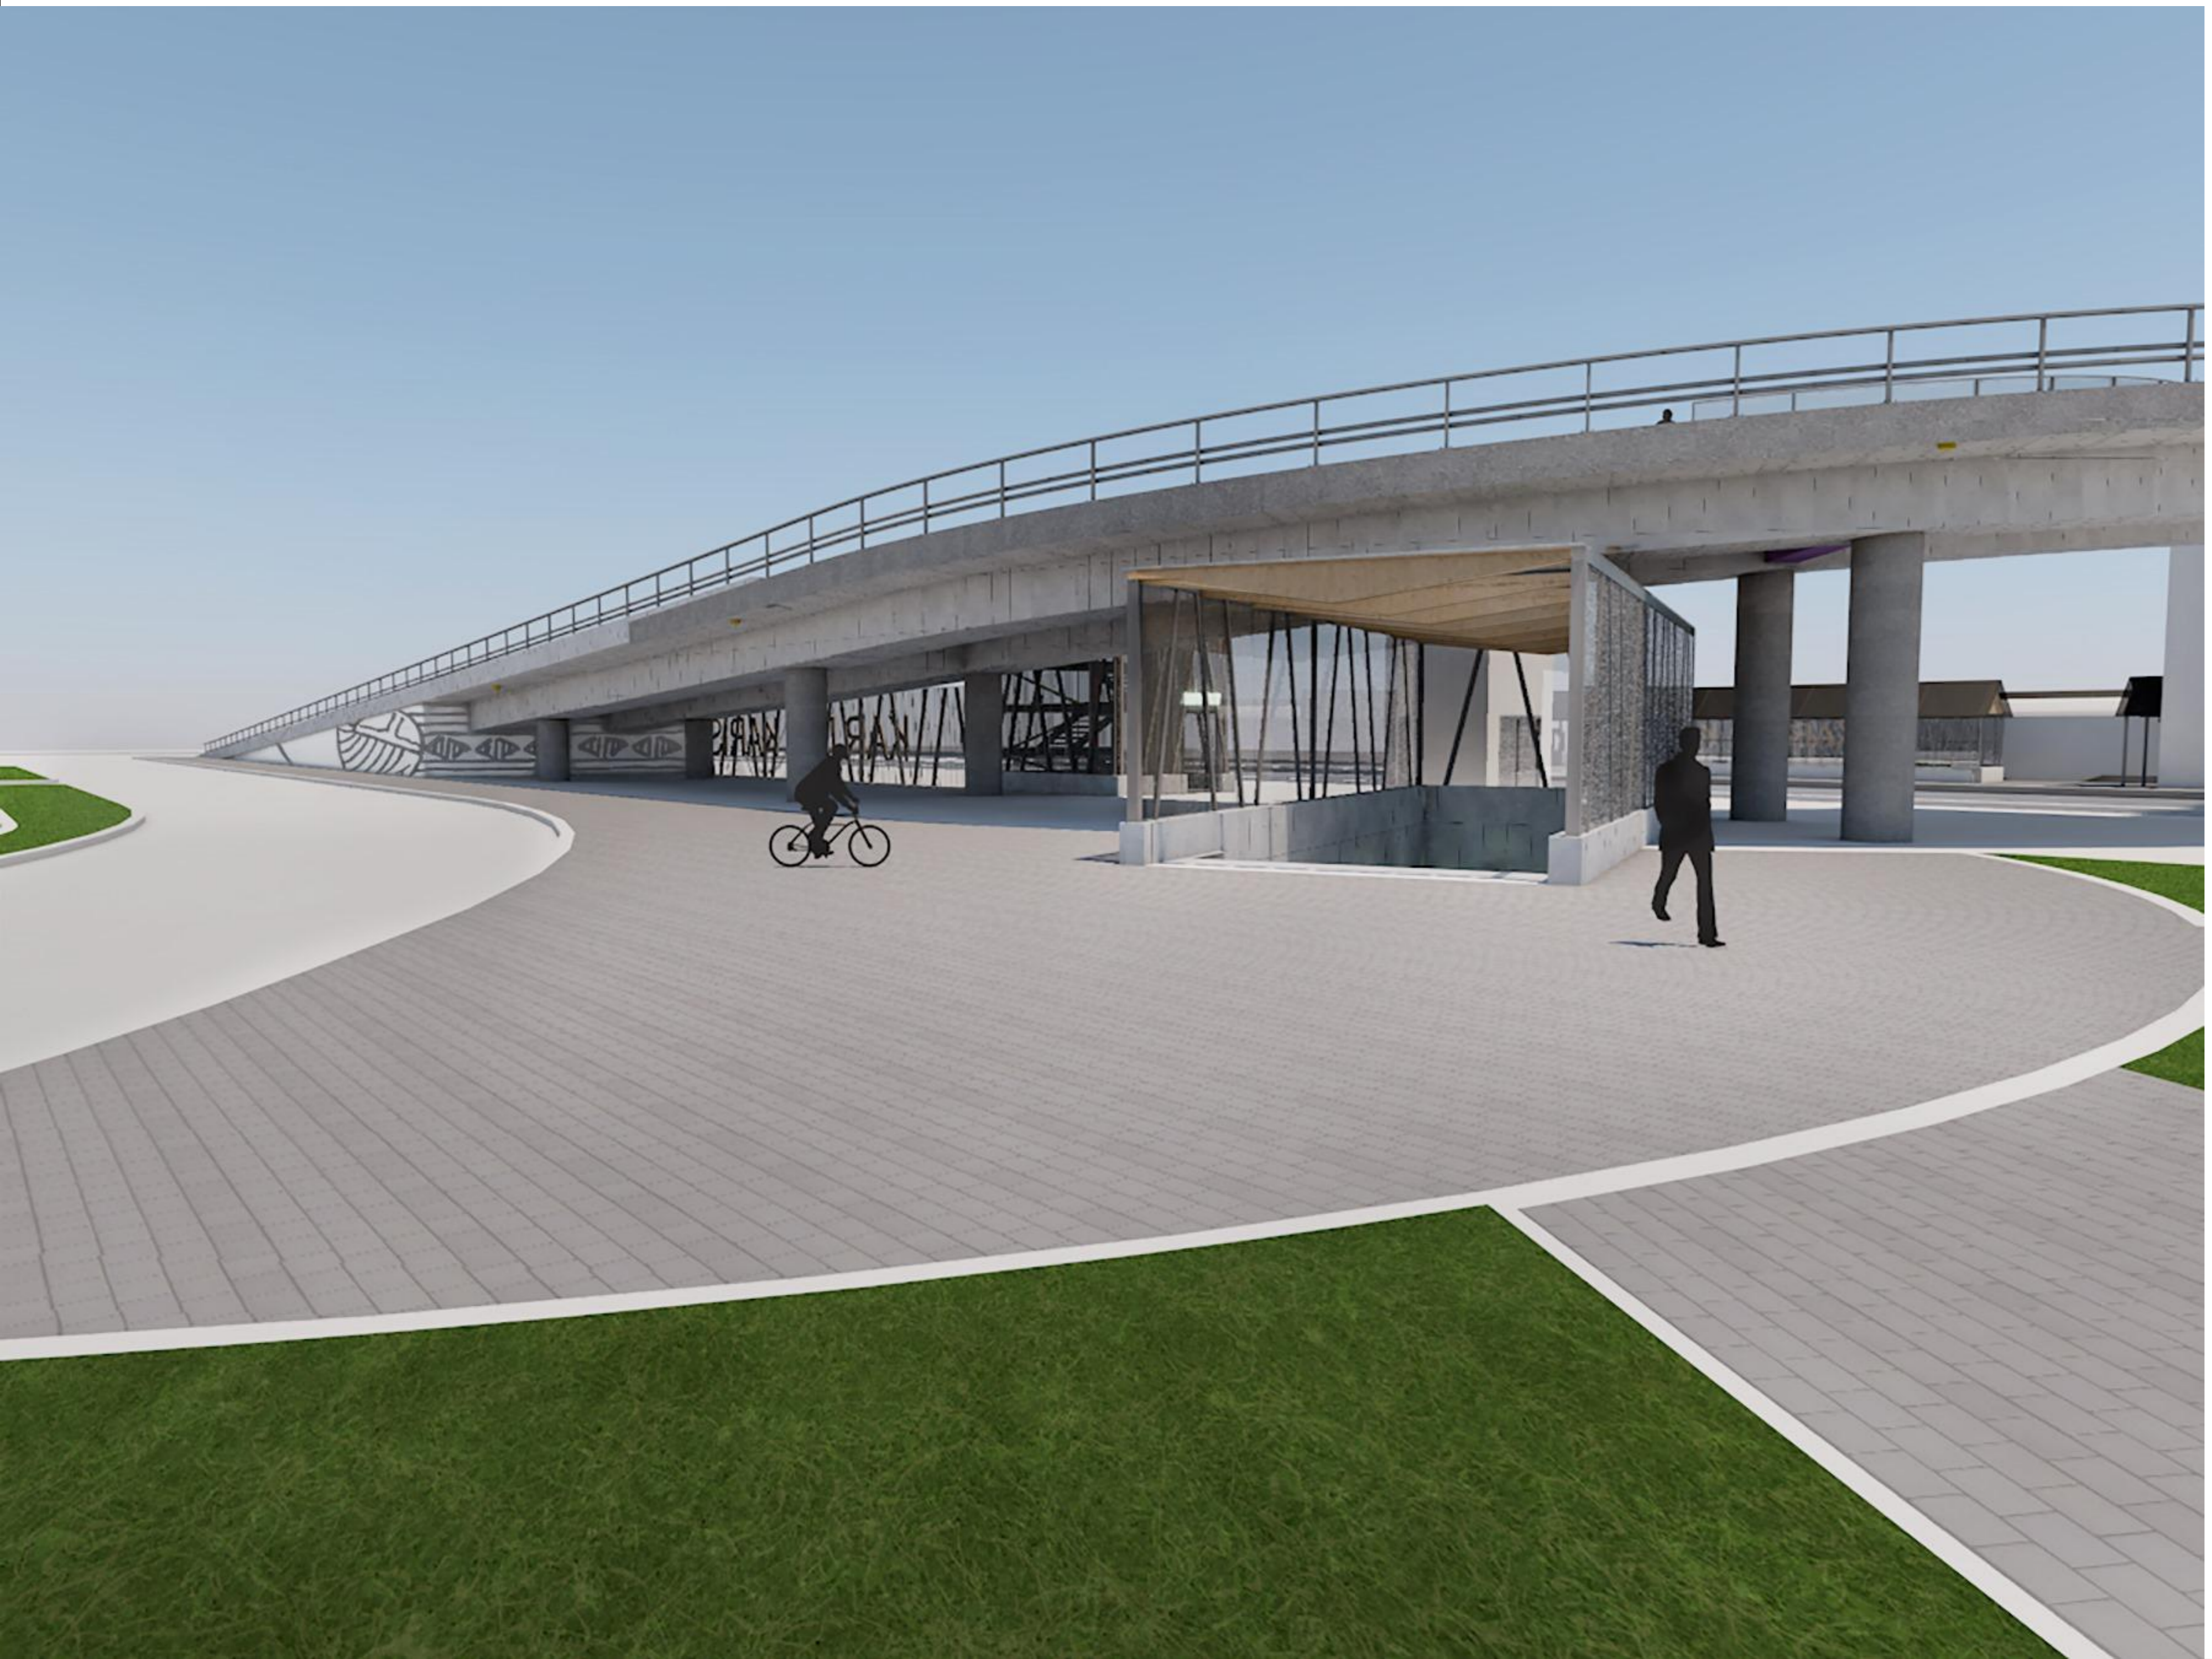

5. 27.10 LAITURI (+25.000) 1:100

D4 Leikkaus D-D 1:100

luonnos 14.2.2019

Päivä	Id.	Muuta	muut.	korjaukset
Kaupunginosasto	Kortteli	Tontti/Rvno	Vierasmäen eteläpuolella sijaitsevan	
#Kaupunginosasto	#Kortteli	#Tontti/Rvno		
Rakennuslupa			Pinnustelu	Julkis, mt
#Rakennuslupa			Luonnokset	
Rakennustalon nimi ja osoite			Katokkeen osasto	Määräytyminen
#Asiakkaiden yritys			katos ja porrastomi	1:100
Raaseporin matkakeskus				
#Tontin osoite/Tontin postinumero	#Tontin postitoimipaikka			
RAMBOLL RAMBOLL Finland Oy				
Puhelinnumero 010 3111 Tampere				
ap: aturini.suunnitus@ramboll.fi				
Projektin: 1510334726				
Suunnittelija: #CAD: pinna ja rakenne				
Suunnittelun numero/revisio				
Valokuvien suunnittelija: #P: raskon@ramboll.fi				
ARK-LUONNOS VE-A				