
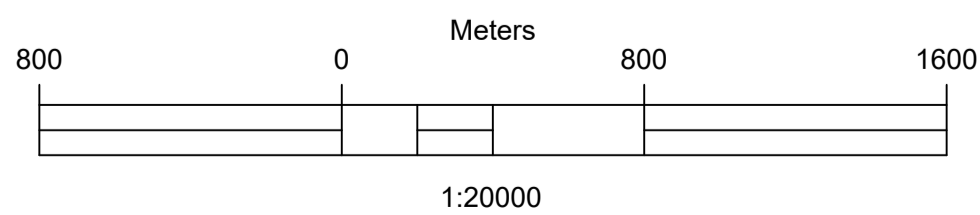


Leikkaus Pituus  
Pysty/vaaka=1/200

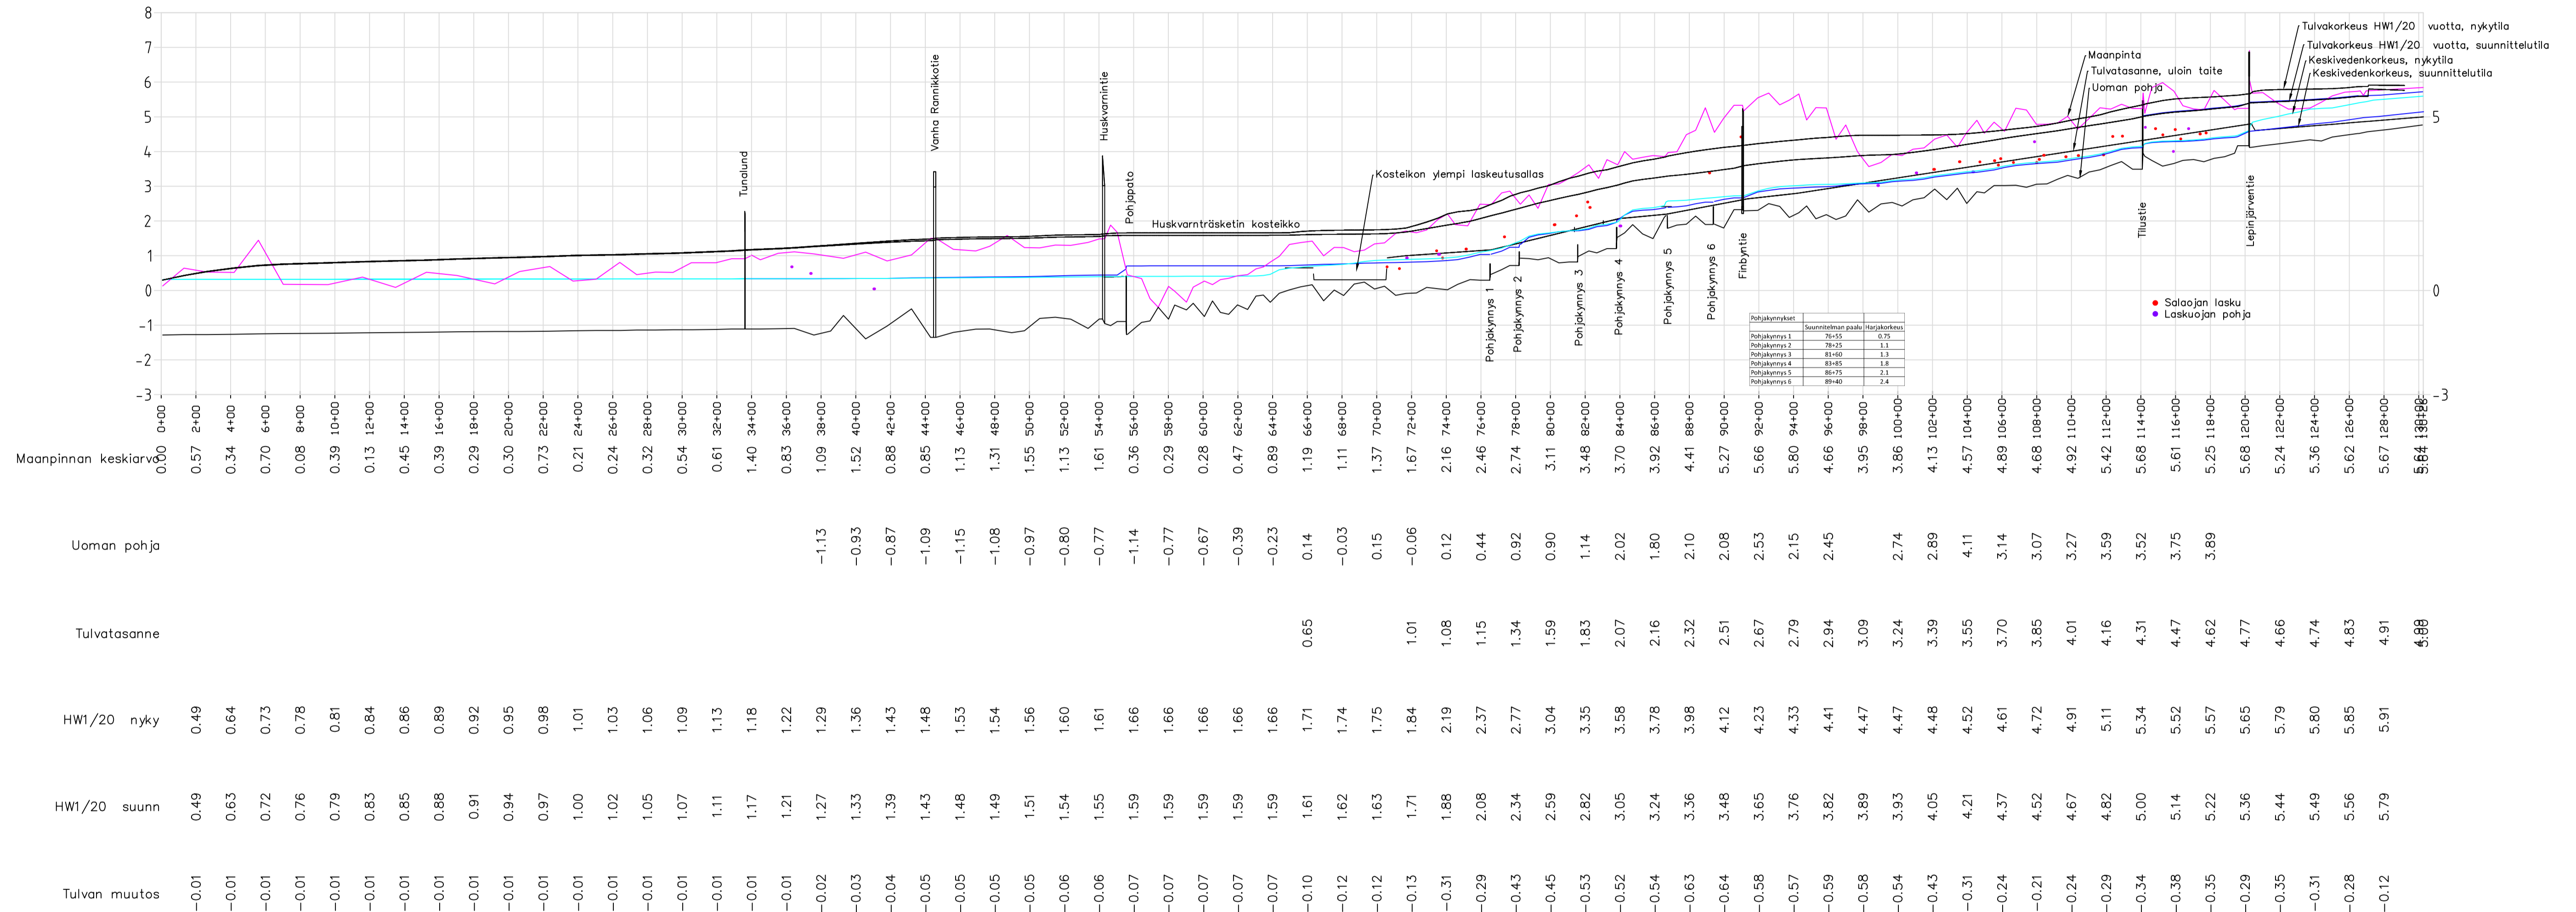

Työn nimi, kunta Raaseporinjoen luonnonmukainen perkaus ja kosteikot	Pituusleikkaus Uoman pituusleikkaus	Korki, N2000 Tulostus A1
Raaseporinjoen perkausyhtiö	ARK, YMP	Muutos
Pvm. 29.5.2021	Suunnittelija Ympäristötekniikan insinööri Jami Aho / DI Jami Aho	Tarkastanut Jami Aho
		Tero
		05-01