

RASEBORG RAASEPORI FURUHOLM

Stranddetaljplaneändring Ranta-asemakaavamuutos
1:2000

gällande fastigheterna Furuholm RNr 1:8 (710-508-1-8), Kv2T1 RNr 1:87 (710-508-1-87), Kv2T2 RNr 1:88 (710-508-1-88), Marisol RNr 1:90 (710-508-1-90), Tomteberget RNr 1:91 (710-508-1-91), Storudden RNr 1:94 (710-508-1-94), Andvik RNr 1:95 (710-508-1-95) och del av Putkulla RNr 1:96 (710-508-1-96) i Bredvik, koskien Bredvikissä kiinteistöjä Furuholm RN:o 1:8 (710-508-1-8), Kv2T1 RN:o 1:87 (710-508-1-87), Kv2T2 RN:o 1:88 (710-508-1-88), Marisol RN:o 1:90 (710-508-1-90), Tomteberget RN:o 1:91 (710-508-1-91), Storudden RN:o 1:94 (710-508-1-94), Andvik RN:o 1:95 (710-508-1-95) ja osalle Putkulla RN:o 1:96 (710-508-1-96).
Teckenförklaringar och planbestämmelser:
Merkkiennäytöt ja kaavamaääräykset:


- RA** Kvartersområde för fritidsbostäder. Loma-asuntojen korttelialue. På byggnadsplats får uppföras följande byggnader:
 - i kvarter 7 tre bostadsbyggnader, var och en högst 60 m² våningsyta, en högst 20 m² vy stor bastu och ekonomibyggnader tillsammans högst 40 m²vy.
 - i övriga kvarter en bostadsbyggnad, i kvarter 1-4 högst 150 m² våningsyta och i kvarter 6 högst 120 m² våningsyta, samt en högst 30 m² vy stor gäststuga, en högst 30 m²vy stor bastu och ekonomibyggnader tillsammans högst 40 m²vy.
- Rakennuspaikalle saa rakentaa seuraavat rakennukset:
 - kortteleissa 7 kolme kukaan enintään 90 kerrosala-m²:n suuruisia asuinrakennusta, yksi enintään 20 kerrosala-m²:n suuruisen sauna ja talousrakennuksia yhteensä enintään 40 kerrosala-m².
 - muissa kortteleissa yksi asuinrakennus, kortteleissa 1-4 enintään 150 kerrosala-m² ja kortteleissa 6 enintään 120 kerrosala-m², sekä yksi enintään 30 kerrosala-m²:n suuruisen vierasmaja, yksi enintään 30 kerrosala-m²:n suuruisen sauna ja talousrakennuksia yhteensä enintään 40 m²vy.

- MY** Skogsbruksområde med miljövården. Metsätalousalue, jolla on ympäristöarvoja.
- SL** Skyddsområde. Suojelualue.
- M** Skogsbruksområde. Metsätalousalue.
- Linje 3 m utanför planområdets gräns. 3 m kaava-alueen ulkopuolella oleva viiva.
- Gräns för kvarter, kvartersdel och område. Korttein, korttelinosan ja alueen raja.
- Riktgivande gräns för byggnadsplats. Ohjeellinen rakennuspaikan raja.
- 2** Kvartersnummer. Korttelin numero.
- 2** Byggnadsplatsnummer. Rakennuspaikan numero.
- 220** Byggnadsrätt för kvarterets byggnadsplats i kvadratmeter våningsyta. Korttein rakennuspaikkokohtainen rakennusoikeus kerrosalaneliömetreinä.
- ve** Riktgivande byggnadsyta för bostadsbyggnad. Asuinrakennuksen ohjeellinen rakennusala.
- ve** Byggnadsyta för ett högst 60 m² våningsyta stort båtskjul. Enintään 60 kerrosala-m²:n suuruisen venevajan rakennusala.
- Gräns för strandzon, där byggnader inte får placeras. Rantavyöhykkeen rakennusraja, jolle alueelle rakennuksia ei saa sijoittaa.
- Riktgivande väg. Ohjeellinen tie.
- S** Del av område, som bör bevaras i naturtillstånd.
- S/S** Alueen osa, joka on säilytettävä luonnontilassa.
- luo** Speciellt viktigt område med tanke på naturens mångfald. Luonnon monimuotoisuuden kannalta erityisen tärkeä alue.

Allmänna bestämmelser/Yleismaääräykset:
Avfallsvatten får inte ledas i havet, utan bör behandlas på av stadens miljömyndigheter fastslaget sätt. Byggnads högsta tillåtna våningstal är ett. Den högsta tillåtna byggnads höjden är 2,5 meter över medelvattnenivån. Detta gäller också ersättande av befintliga bostadsbyggnader, dock inte ersättande bastu- och ekonomibyggnader. Vattentalet får inte anläggas. Planen anvisar det största tillåtna antalet byggnadsplatser. Kvarter 7 får inte styckas till flera än en fastighet. Jätevatten ei saa johtaa mereen, vaan ne on käsiteltävä kunnan ympäristöviranomaisen vahvistamalla tavalla. Rakennuksen suurin sallittu kerrosluku on yksi. Rakennusten suurin sallittu korkeus on 2,5 metriä meriveden korkeustason yläpuolella. Tämä koskee myös olemassa olevien asuinrakennusten korvaamista, mutta ei lämpöeristämättömiä sauna- ja talousrakennuksia. Vesikäymälää ei saa asentaa. Kaava osoittaa suurimman sallitun rakennuspaikkojen määrän. Korttelia 7 ei saa lohkoa useampaan kuin yhdeksi kiinteistöksi.

Hangö, Hanko, 15.3.2016

Sten Ohman, DI

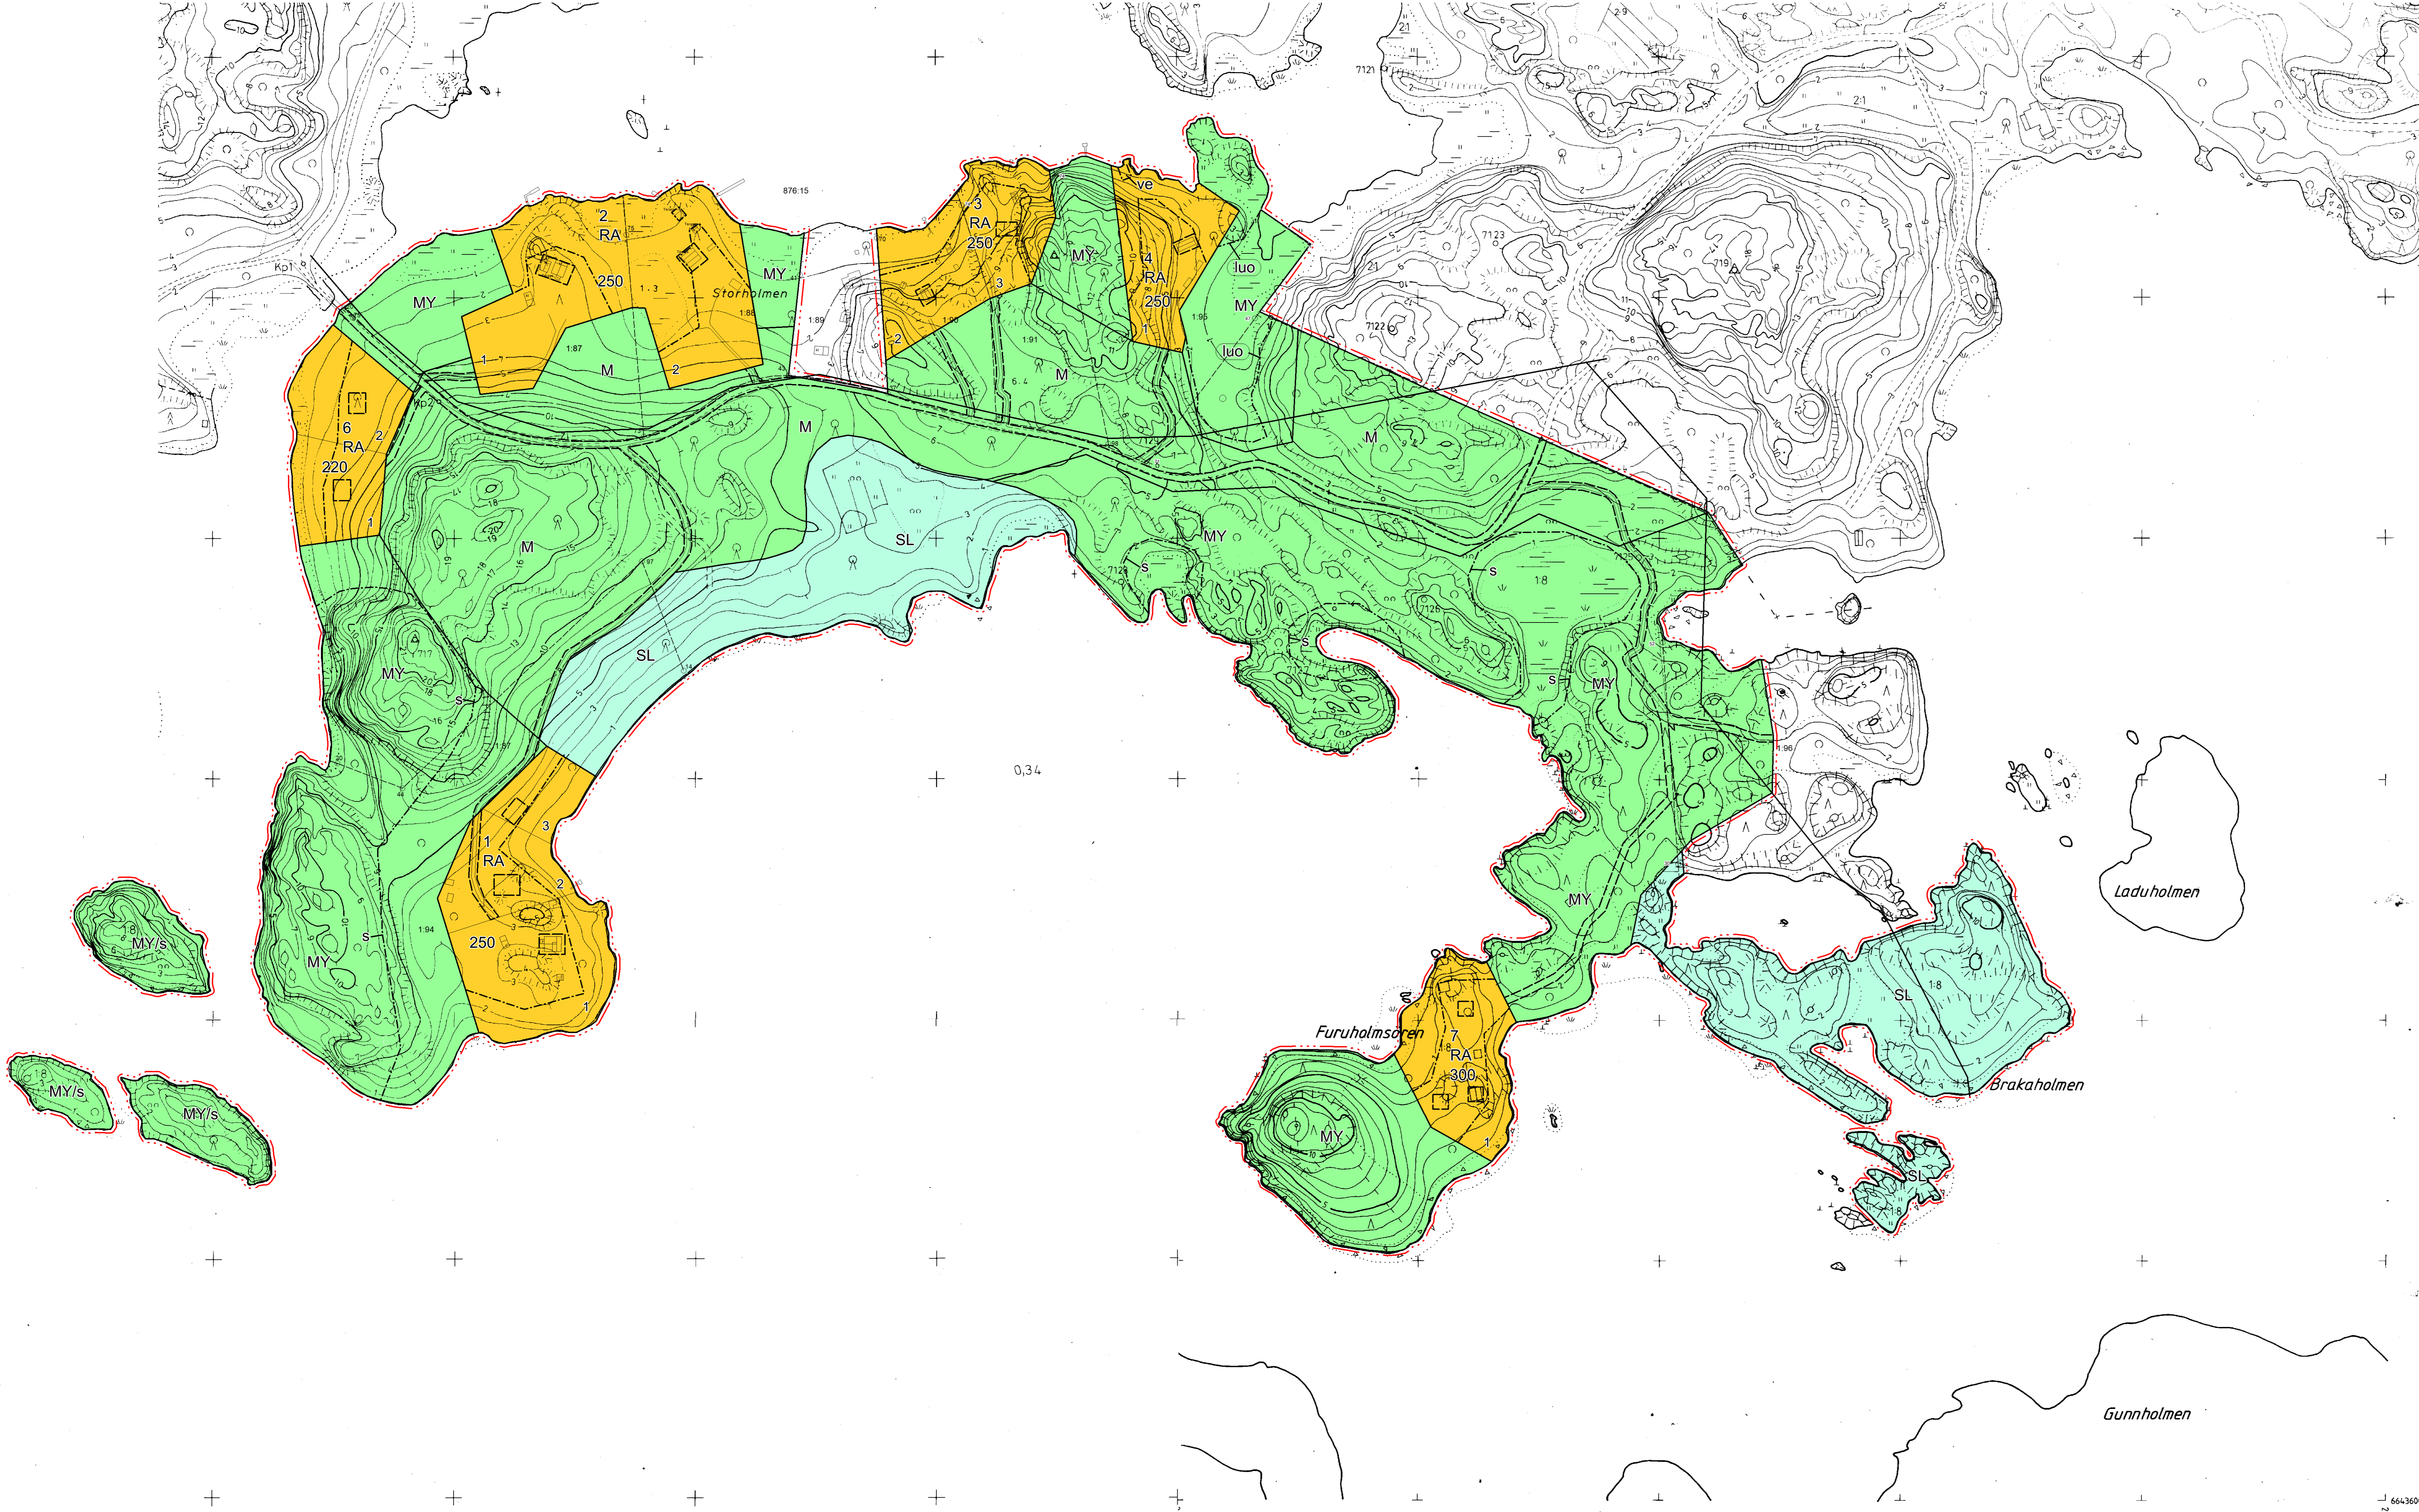

Baskarta för strandplan Ranta-Asemakaavan pohjakarta	1:2000	Kartan uppgjord av Kartan laatija	LANTHÄTARE AB ÖHMAN MAANMITTÄRI OY ÖHMÄN
Kommun	RASEBORG	Flugfotografiering	1989
Kunta	RAASEPORI	Ilmeäsuus	Koordinaattijärjestelmä kky
By	BREDVIK	Kartläggning	1993
Kylä	BREDVIK	Höjdsystem	N60
Logenhet	RN 1:8, 1:87, 1:88, 1:89, 1:90, RN 1:91, 1:94, 1:95	Kartläggningsmetod	Korkeusjärjestelmä N60
Tiitel		Kartan gokeend	STEREOKARTOITUS A7
		Kartte hyväksytty	

Bredvik

N:o 2011 09 43.6/41.8

Hemmet tillhör sig. ett skogsbruksområde omfattar med Raseborgs kommunstyrelse utvalda skogsbruksområden. Utvalda skogsbruksområden utvalda skogsbruksområden. Utvalda skogsbruksområden utvalda skogsbruksområden.		Utskriftsdatum: 15.3.2016	
Beställning/Kontrakt: 15.3.2016		Datum: 15.3.2016	
Laga/Kort: 1:2000		Laga/Kort: 1:2000	
SIF: 1:2000		SIF: 1:2000	
STOD: 1:2000		STOD: 1:2000	
PLANEN, förslag / RAAS/TK, skedda		PLANEN, förslag / RAAS/TK, skedda	
Officiell planering / Skedda / Jämförande skedda, skedda		Officiell planering / Skedda / Jämförande skedda, skedda	
PLANEN, förslag / RAAS/TK, skedda		PLANEN	