







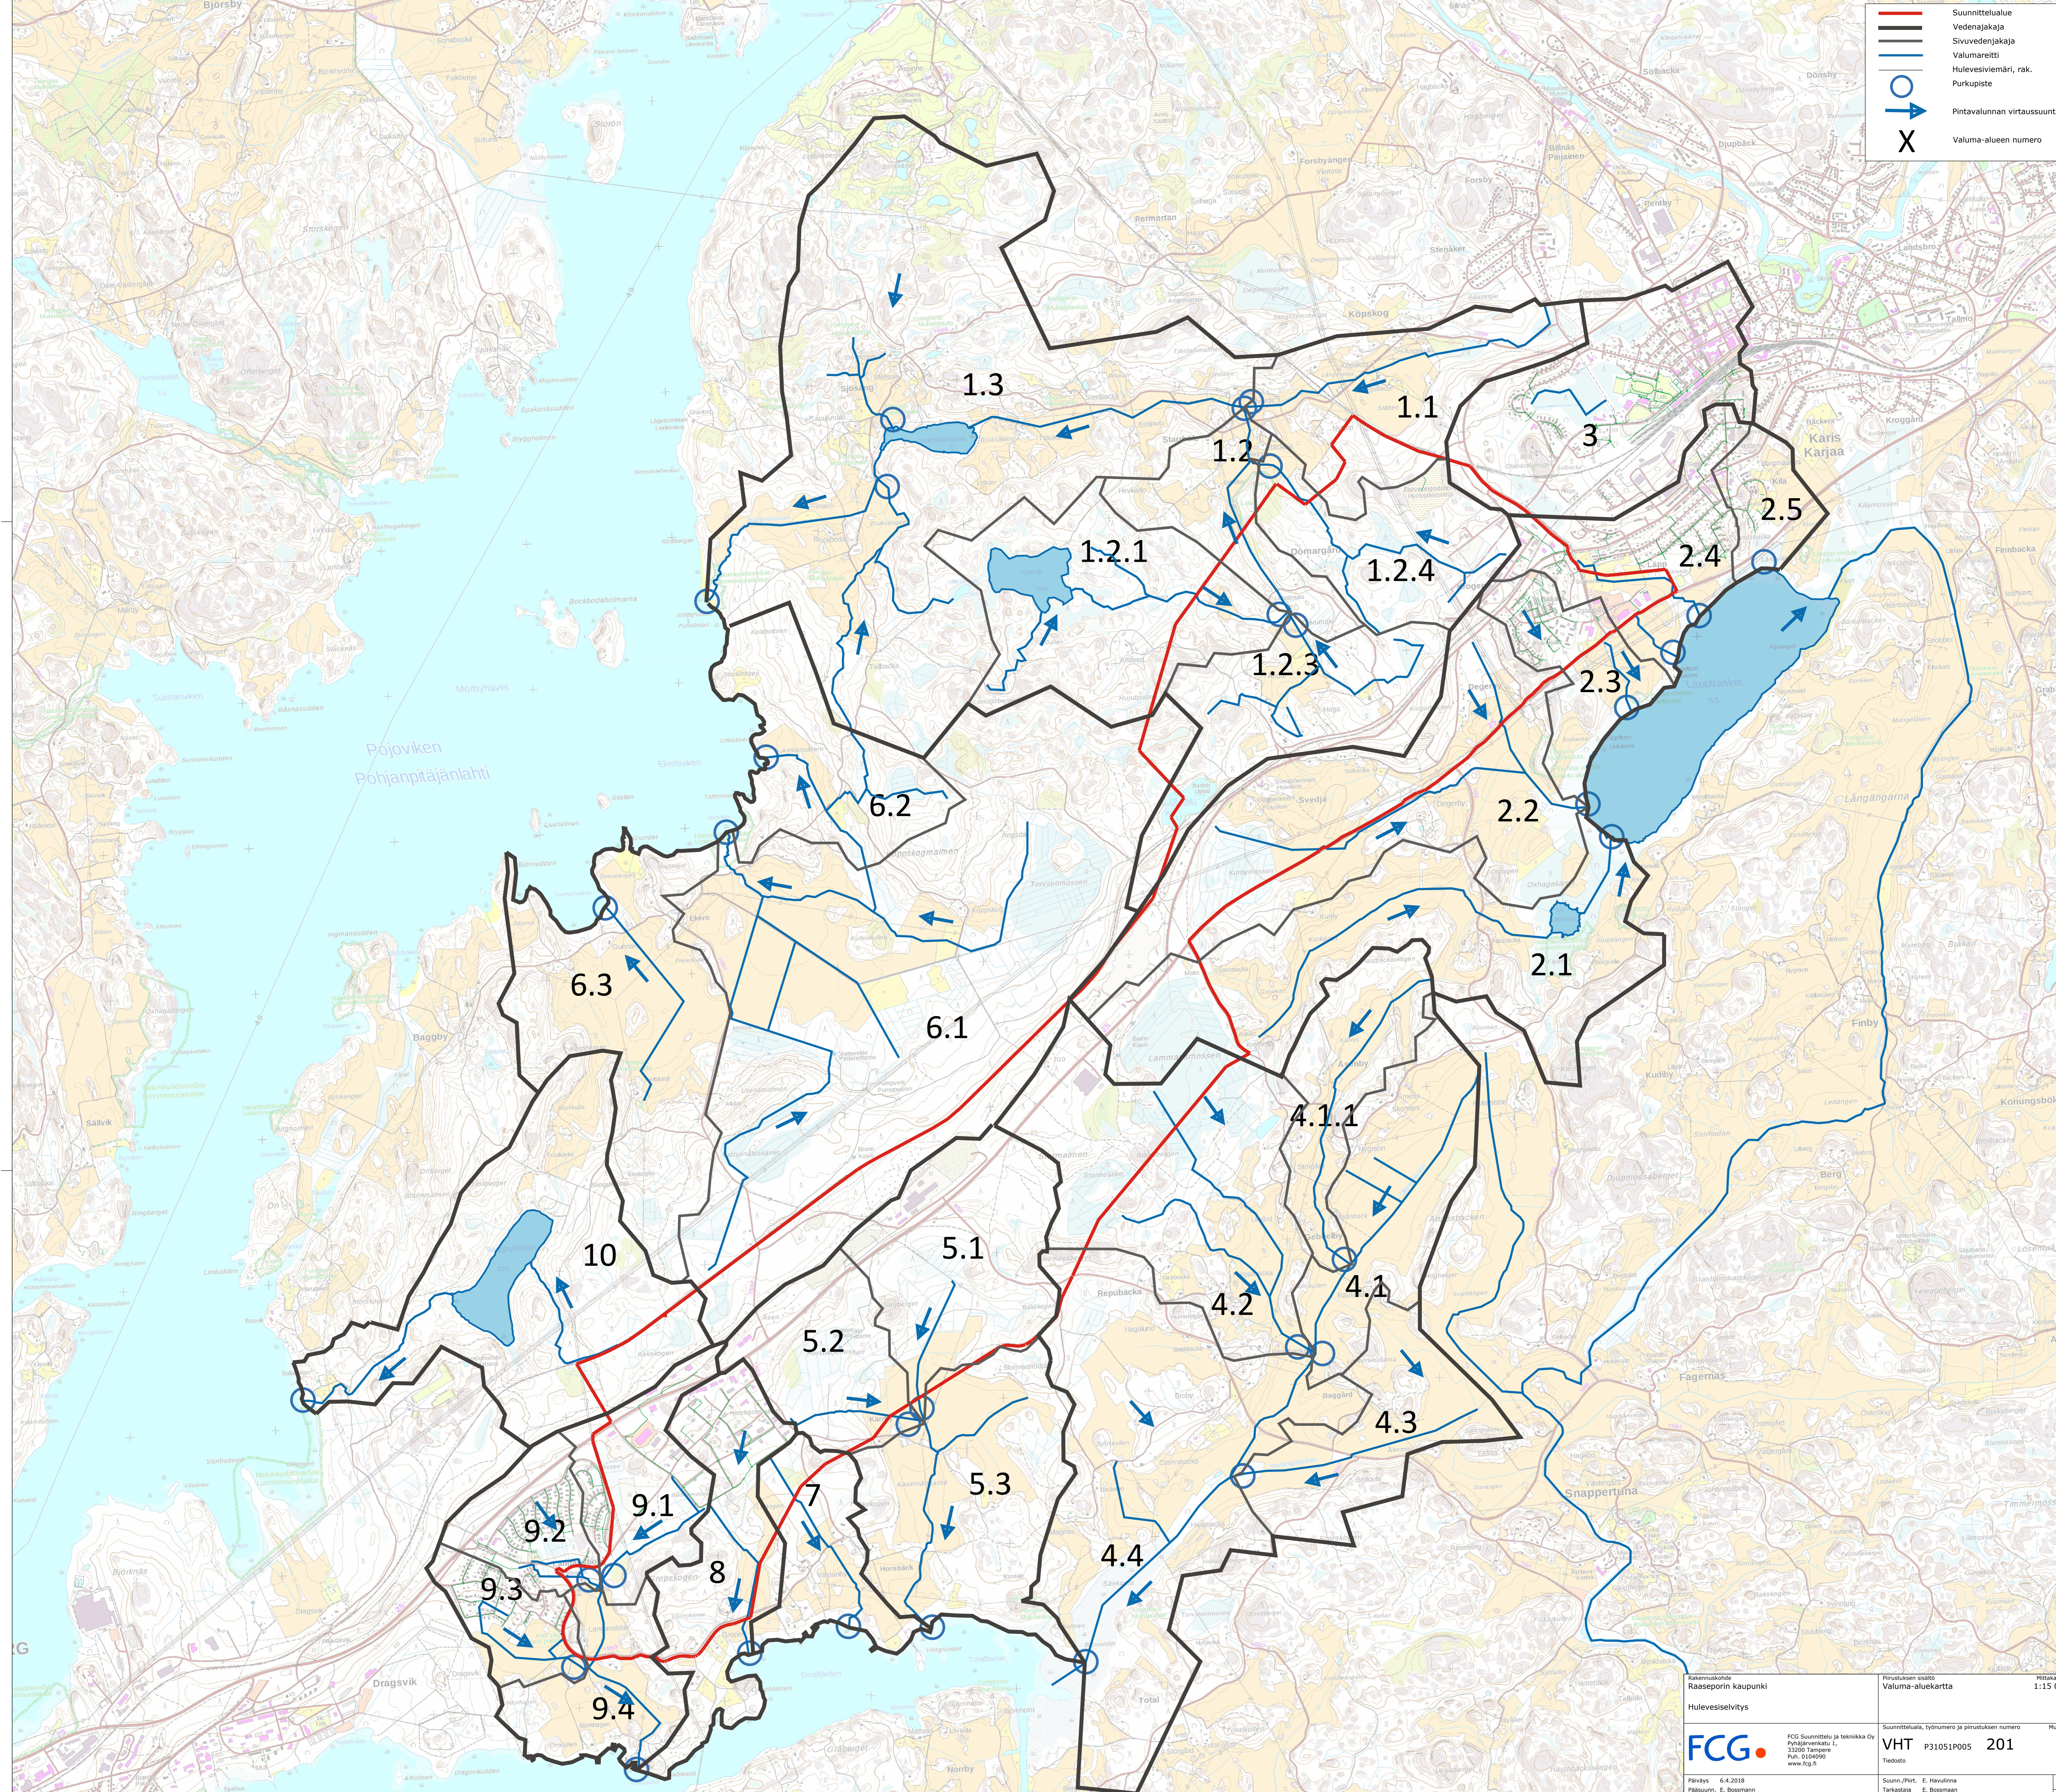


-  Suunnittelualue
-  Vedenjakaja
-  Sivuvedenkaja
-  Valumareitti
-  Hulevesiviemäri, rak.
-  Purkupiste
-  Pintavalunnan virtausuunta
-  Valuma-alueen numero



Rakennuskohde Raaseporin kaupunki	Piirustuksen sisältö Valuma-aluekartta	Mittakaava 1:15 000
Huolellisuuslajitus	Suunnittelua, työnnumero ja piirustuksen numero VHT P31051P005 201	Muutos Tiedosto
	FCG Suunnittelu ja tekniikka Oy Puh. 010490 www.fcg.fi	Suunnittelu: E. Havulinna Tarkastaja: E. Bossmann Yhteyshenkilö: E. Bossmann
Päiväys: 6.4.2018		A
Piisunim: E. Bossmann		S
Hv. J. Hyypää		